


Załącznik nr 2 - Rzut parter

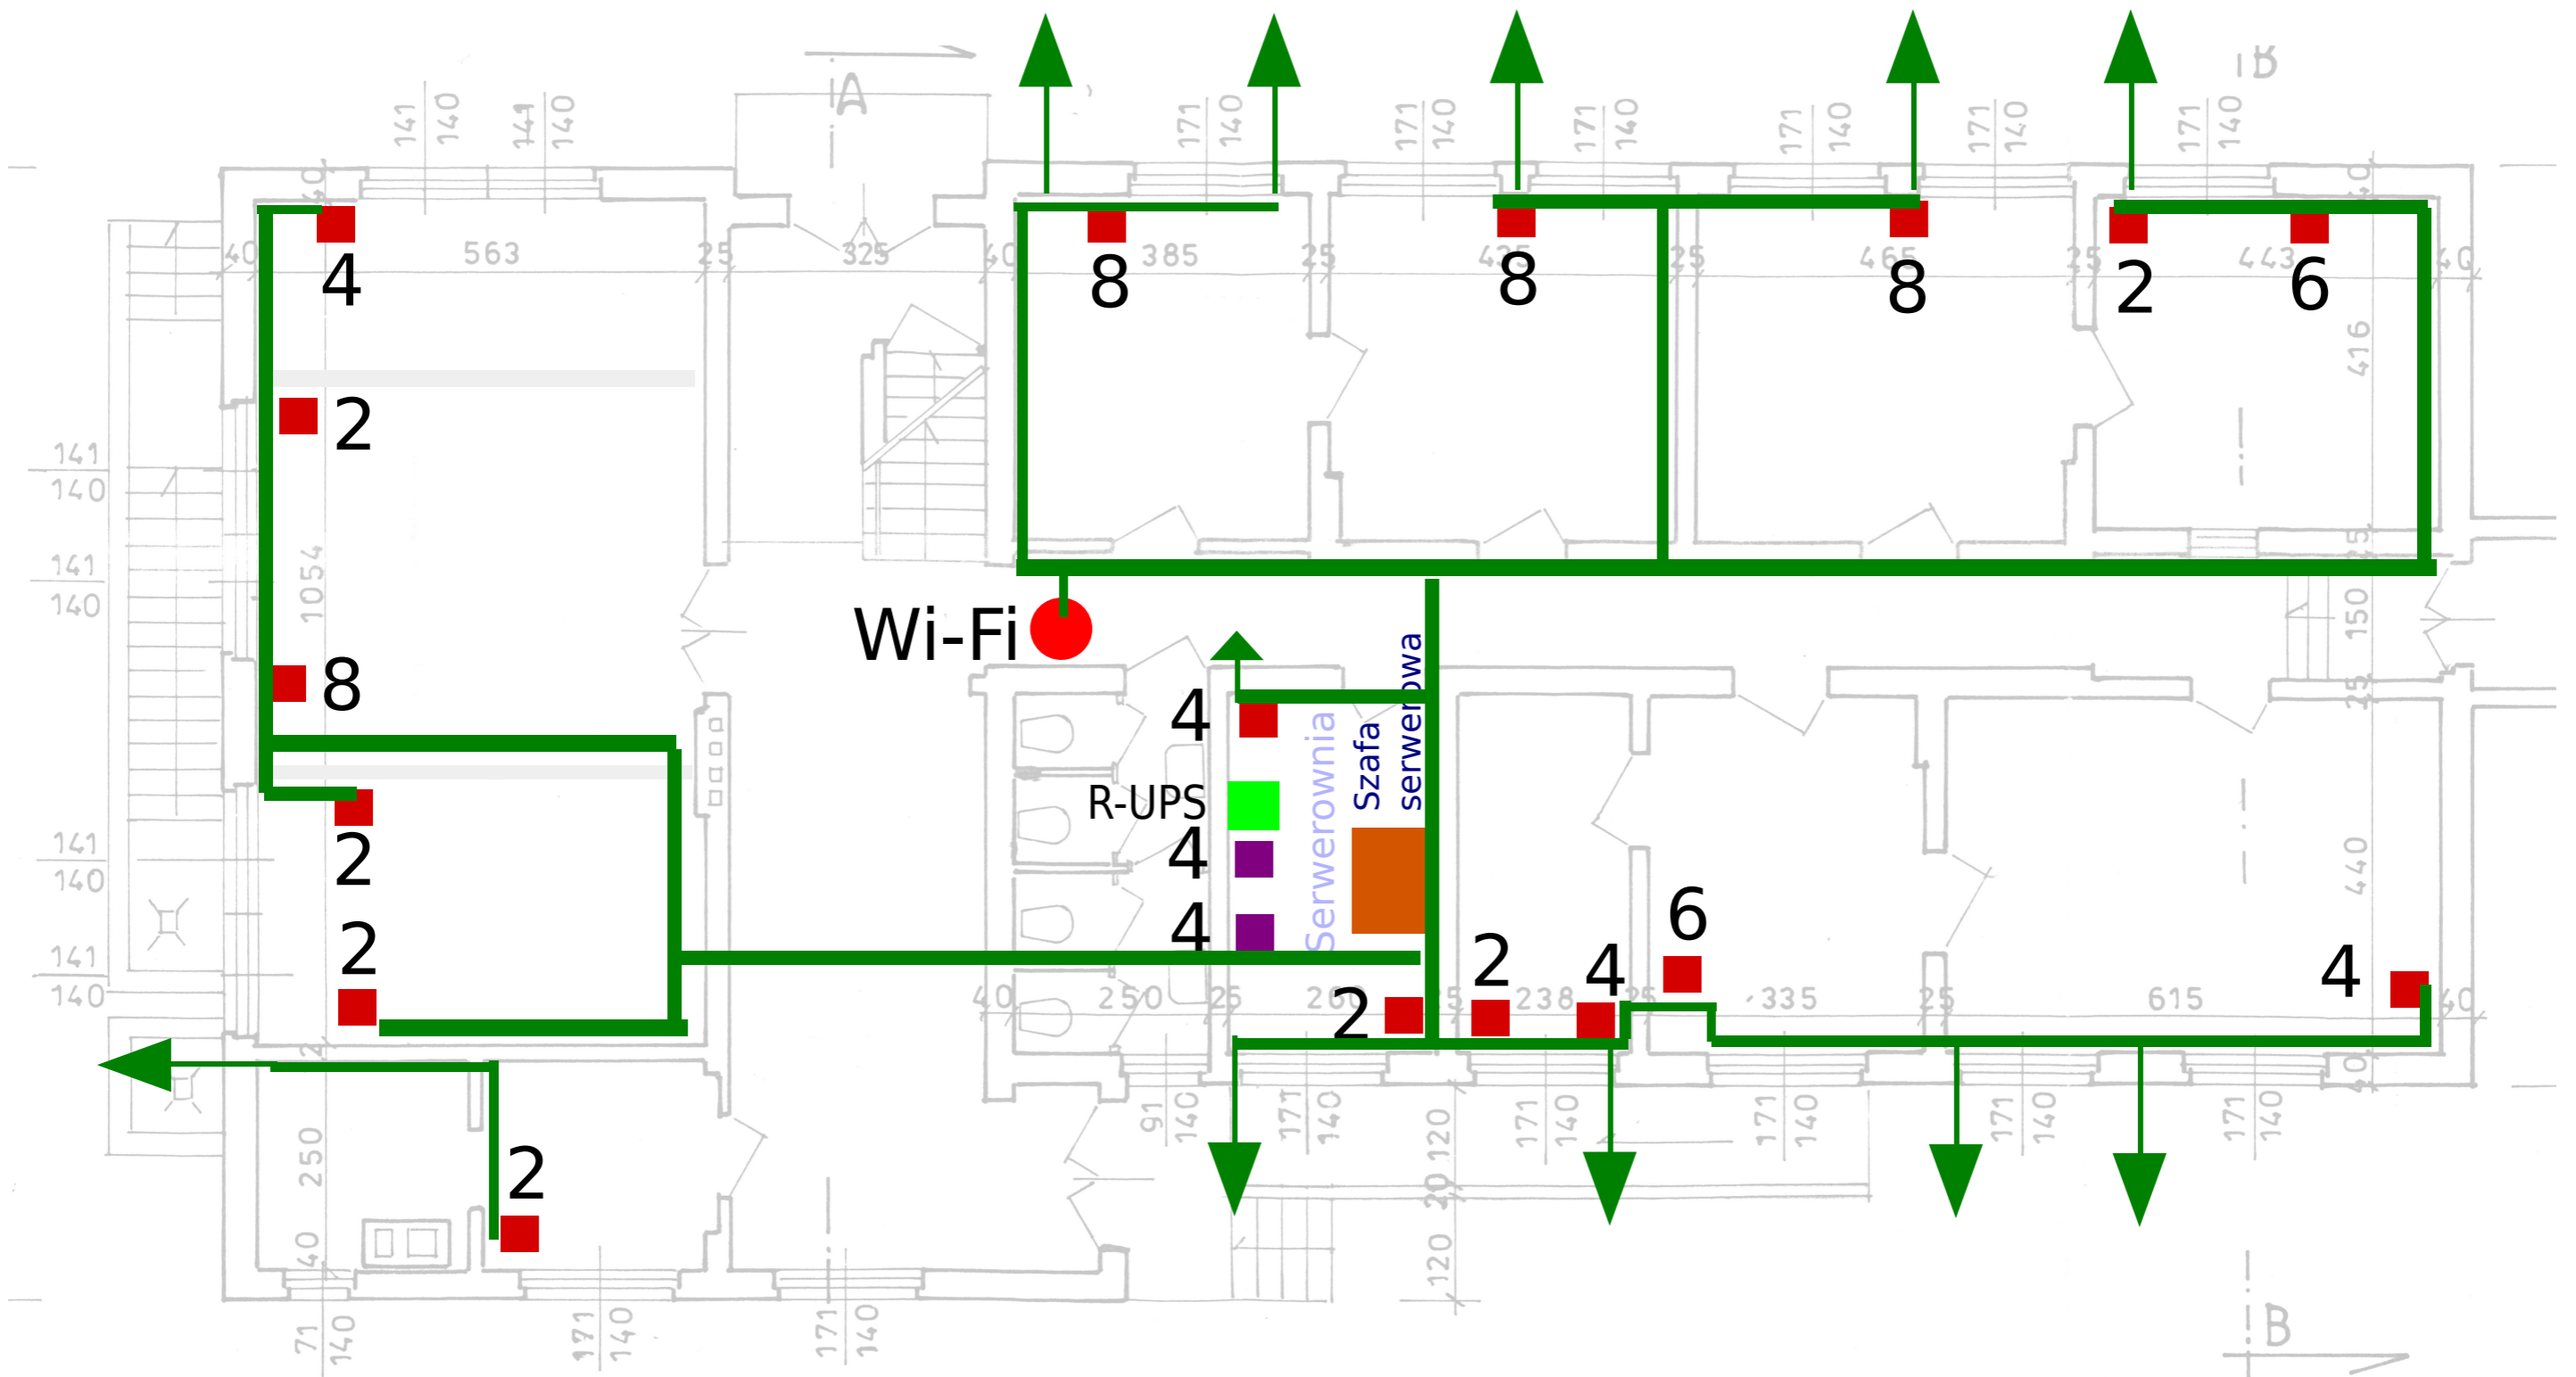

Rzut parter - Budynek Gminy Białosłowie

Suma gniazd: 82 szt. (w tym 8 istniejących w serwerowni)