


# Załącznik nr 3 - Rzut piętro

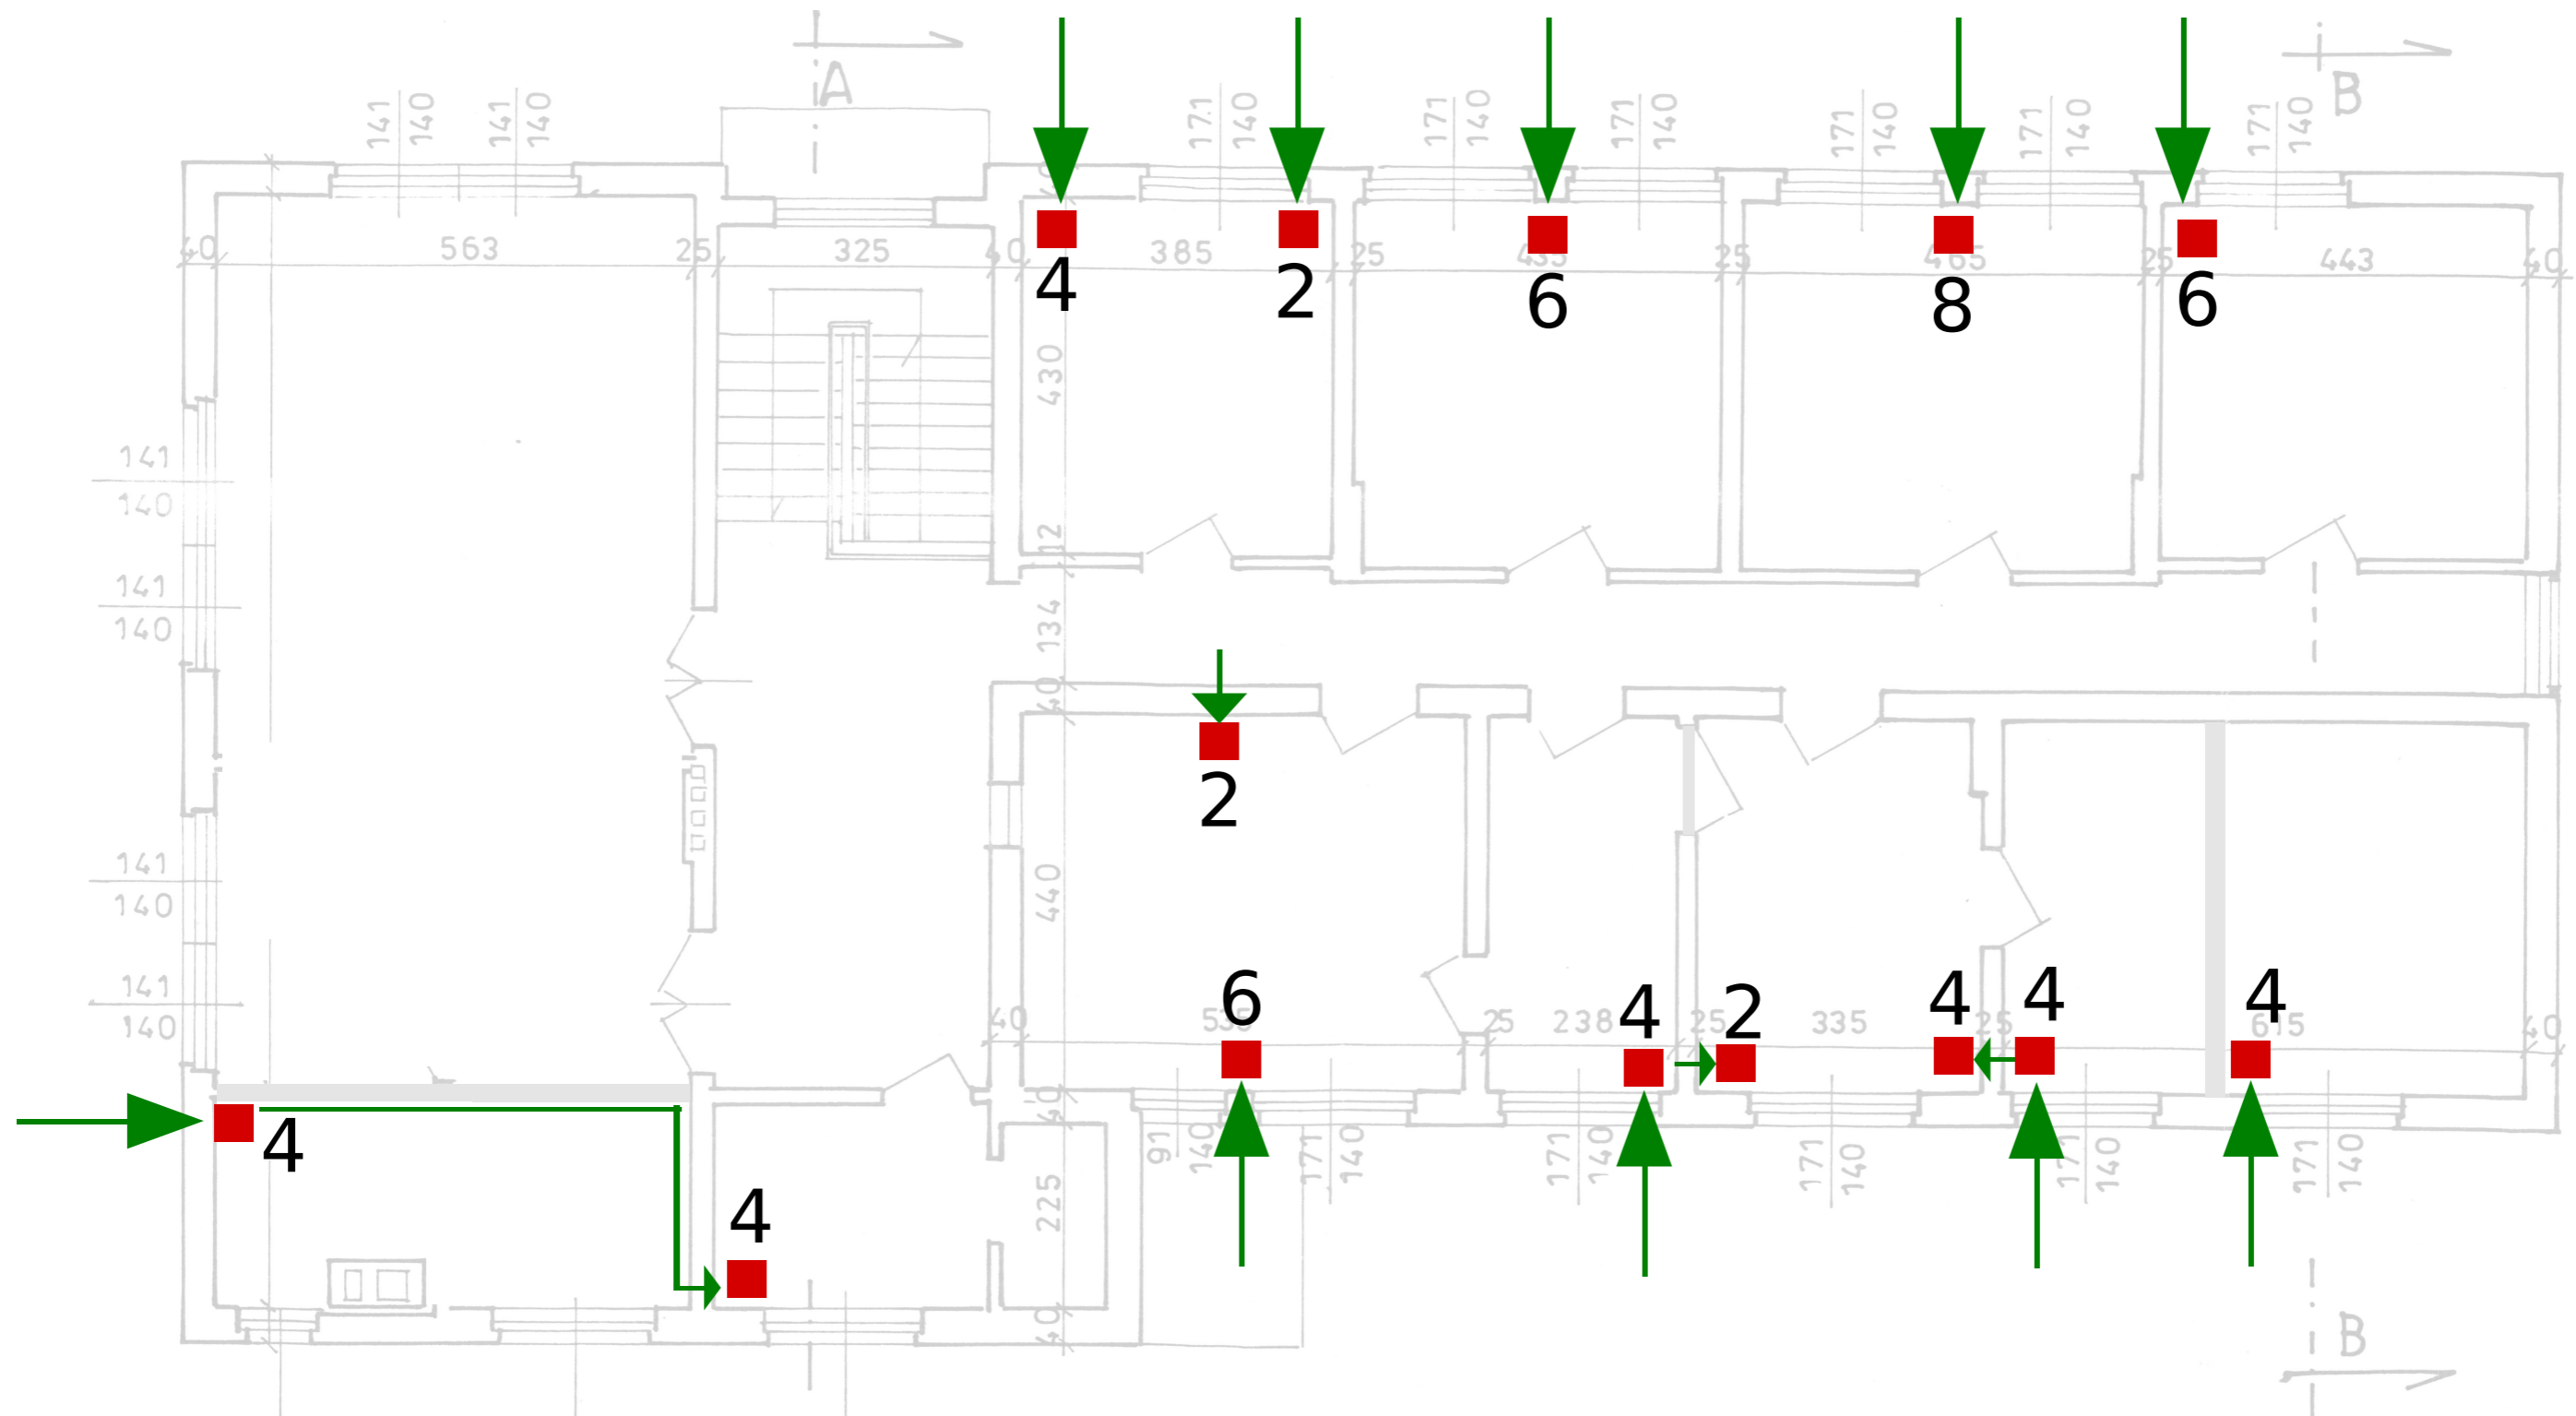

Rzut I piętra - Budynek Gminy Białosławie  
Suma gniazd: 60 szt.