


WMIARY DOTYCZĄCE LOKALIZACJI
URZĄDZEŃ W OBRZĘBIE OPRACOWANIA

WMIARY DOTYCZĄCE LOKALIZACJI
NAWIERZCHNI WYKONANEJ Z PASKU

OBIEKT:		SLAWOMIRA GAJEWSKA, UL.O.M.KOLBE 18/1, 64-920 PILA	
KATEGORIA		Lokalizacja urządzeń zabawowych w ramach rewitalizacji Parku Dworskiego Raczyskich w Białosławiu dz.1465 obr.0001 Białosławie, jedn.ewid. 301902_2	
INWESTOR:		VIII - inne obiekty budowlne	
TEMAT:		GMINA BIAŁOSŁAWIE	
PROJEKTOWAŁ:		mgr inż. arch. S. Gajewska	
		OKK/UpB/4/2006	
		projek. br. arch. w pełnym zakresie	
BRANŻA:		architek.	
STADIUM:		P.B.	
DATA:		15.12.2019	
SKALA:		1:200	
RYS.		2A	

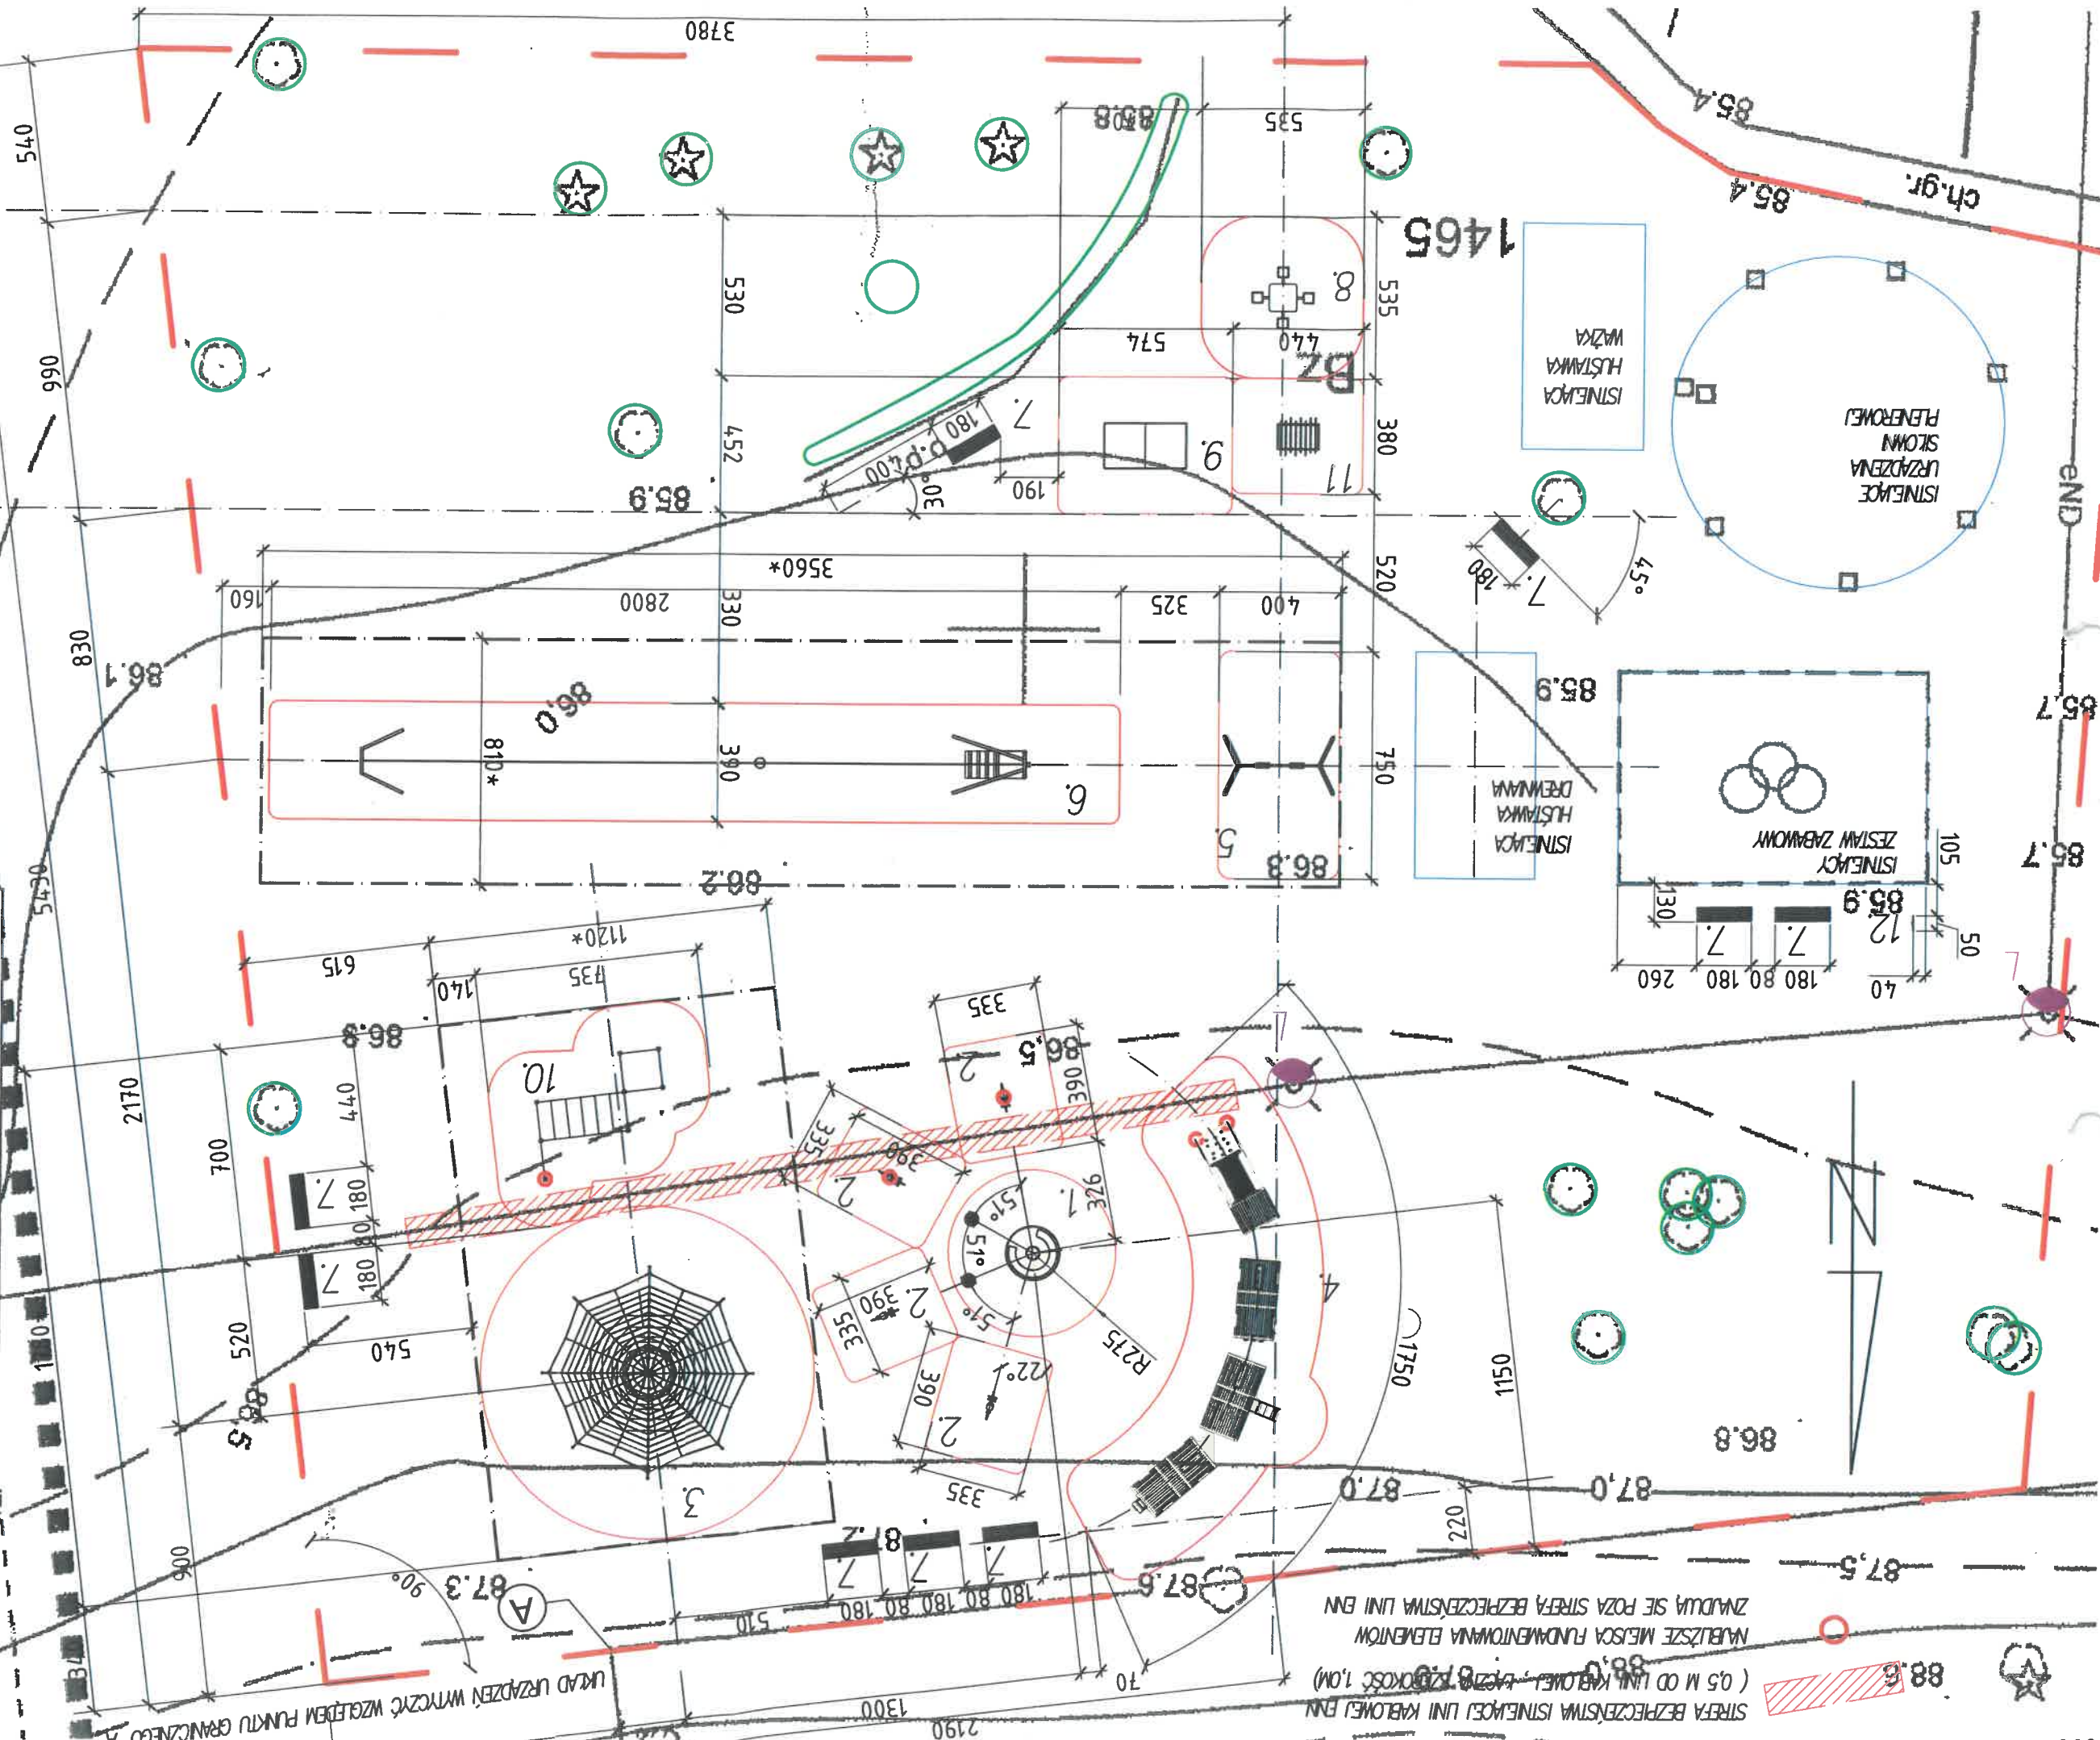

STREFA BEZPIECZEŃSTWA ISTNIEJĄCEJ LINII KABLEJ ENI
(0,5 M OD LINII KABLEJ - WZGLĘDNY WZROK 1,0M)

NABLIŻSZE MIEJSCE FUNDAMENTOWANIA ELEMENTÓW
ZNAJDUJĄ SIĘ POZA STREFA BEZPIECZEŃSTWA LINII ENI