

T E R E N O W Y

Zespół Usług Projektowych

w Wałczu

ul. Żymierskiego 20

Telefon nr 23-51

RODZAJ DOKUMENTACJI	Inwentaryzacja architektohiczna	
O B I E K T	Posterunek MO w Białosłiwu + garaż	
A D R E S	Białosłiwie, ul. Lipowa 4	
I N W E S T O R	Komenda Wojewódzka MO w Pile	Nr zlecenia
ZUP-WAŁCZ		

ZUWPT ZG Wałcz zam. 366 27.02.75 10000

ZESPÓŁ USŁUG PROJEKTOWYCH w W A Ł C Z U

Nr zlecenia

Inwentaryzacja architektoniczna

Obiekt Posterunek MO + garaż

Adres obiektu Białośliwie, ul. Lipowa 4

Zlecniodawca Komenda Wojewódzka MO w Pile

Kubatura budynku adm. 890m³ garaż-115,0 m³

Powierzchnia zabudowy bud.adm.-167,19m² garaż- 44,10 m²

Z A W A R T O Ś Ć T E C Z K I:

- | | |
|---------------------------|-----------|
| 1. <u>Opis techniczny</u> | 6. _____ |
| 2. <u>Rzuty</u> | 7. _____ |
| 3. <u>Przekroje</u> | 8. _____ |
| 4. <u>Elewacje</u> | 9. _____ |
| 5. _____ | 10. _____ |

PROJEKTOWALI

Piotr Kujawski

Wałcz, dnia marzec 197 9 r.

OPIS TECHNICZNY

do inwentaryzacji architektonicznej budynku
Posterunku MO w Białosłiwie

1. Dane ogólne

- 1.1 Obiekt - Posterunek MO
- 1.2 Adres - Białosłiwie, ul. Lipowa 4
- 1.3 Inwestor - KWMO Piła
- 1.4 Kubatura - 890 m³
- 1.5 Pow.zabud. - 167,19 m².
- 1.6 Pow.użytk. - 221,47 m².

2. Dane szczegółowe

2.1 Opis konstrukcji

- a. dach o konstrukcji drewnianej dwospadowy kryty dachówką karpiówką, od strony podwórza dachówką zakładkową. Konstrukcja dachu z krokiew 10x14cm oraz łąt 6x4cm co 27 cm.
- b. stropy międzypiętrowe drewniane z wyjątkiem stropu nad piwnicą -kleina
- c. klatka schodowa drewniana, schody proste, do piwnicy betonowe.
- d. ściany budynku z cegły
- e. tynki wewnętrzne zwykłe kat.III w piwnicy kat.I
- f. podłogi drewniane wyłożone wykładziną Lentex.
- g. tynki zewnętrzne gładkie malowane f-bą emulsyjną
- h. stolarka okienna drewniana nietypowa, drzwiowa drewniana typowa.
- i. budynek posiada instalację: wod-kan, co, elektryczną.

$$11,90 \times 9,74 \times 3,14 \times 3,40 = 126,57 \text{ m}^2.$$

$$126,57 \times 3,25 = 411,35 \text{ m}^3$$

$$126,57 \times 5,0 \times 0,5 = 316,42 \quad \text{poddasze}$$

$$6,25 \times 6,50 \times 3,0 = 121,86$$

$$16,14 \times 2,50 = 40,35 \quad \text{piwnica}$$

$$\text{Razem: } 889,98 = \underline{\underline{890 \text{ m}^3}}$$

4. Powierzchnia użytkowa budynku

Piwnica

$$1. \text{ pom.gospodarcze.} - \underline{\underline{16,14 \text{ m}^2}}$$

Parter

$$1. \text{ korytarz} - 8,08$$

$$2. \text{ ,,} - 7,50$$

$$3. \text{ pom.poster.} - 16,69$$

$$4. \text{ pom.K-ta} - 14,80$$

$$5. \text{ w.c.} - 1,80$$

$$6. \text{ cela} - 11,0$$

$$7. \text{ korytarz} - 1,38$$

$$8. \text{ pom.poster.} - 15,0$$

$$9. \text{ dyżurka} - 8,08$$

$$10. \text{ korytarz+kl.sch.} - 8,40$$

$$11. \text{ pom.gospod.} - 10,44$$

$$12. \text{ skład opału} - \underline{7,50}$$

$$\text{Razem: } 110,67 \text{ m}^2$$

I Piętro

$$1. \text{ korytarz} - 4,68$$

$$2. \text{ strych} - 9,40$$

$$3. \text{ pokój gość.} - 18,80 \quad \text{miejscowe}$$

$$4. \text{ taras} - 3,92$$

$$5. \text{ strych} - 57,86 \rightarrow \text{miejscowe}$$

$$\text{Razem: } 94,66 \text{ m}^2.$$

$$\text{Ogółem powierzchnia użytkowa} = \underline{\underline{221,47 \text{ m}^2.}}$$

IIś Budynek garażowy

1. Dane ogólne

- 1.1 Kubatura - 115,0 m³
- 1.2 Pow.zabud. - 44,10 m²
- 1.3 Pow.Żytk. - 36,07 m².

2. Dane szczegółowe

2.1 Opis budynku

- a. dach jednospadowy kryty papą-korytka betonowe
- b. ściany budynku z siporeksu grub.25 cm.
- c. tynki wewnętrzne kat.II
- d. posadzki cementowe
- e. stolarka drzwiowa drewniana
- f. tynki zewnętrzne gładkie malowane f-bą emulsyjną
- g. budynek wyposażony w inst.elektryczną
- h. budynek nie ogrzewany


3. Wyliczenie kubatury

$$7,0 \times 6,90 = 44,10 \times 2,60 = 114,66 = \underline{\underline{\underline{115,0 \text{ m}^3}}}$$

4. Powierzchnia użytkowa

$$5,55 \times 6,50 = 36,07 \text{ m}^2.$$

Opracował

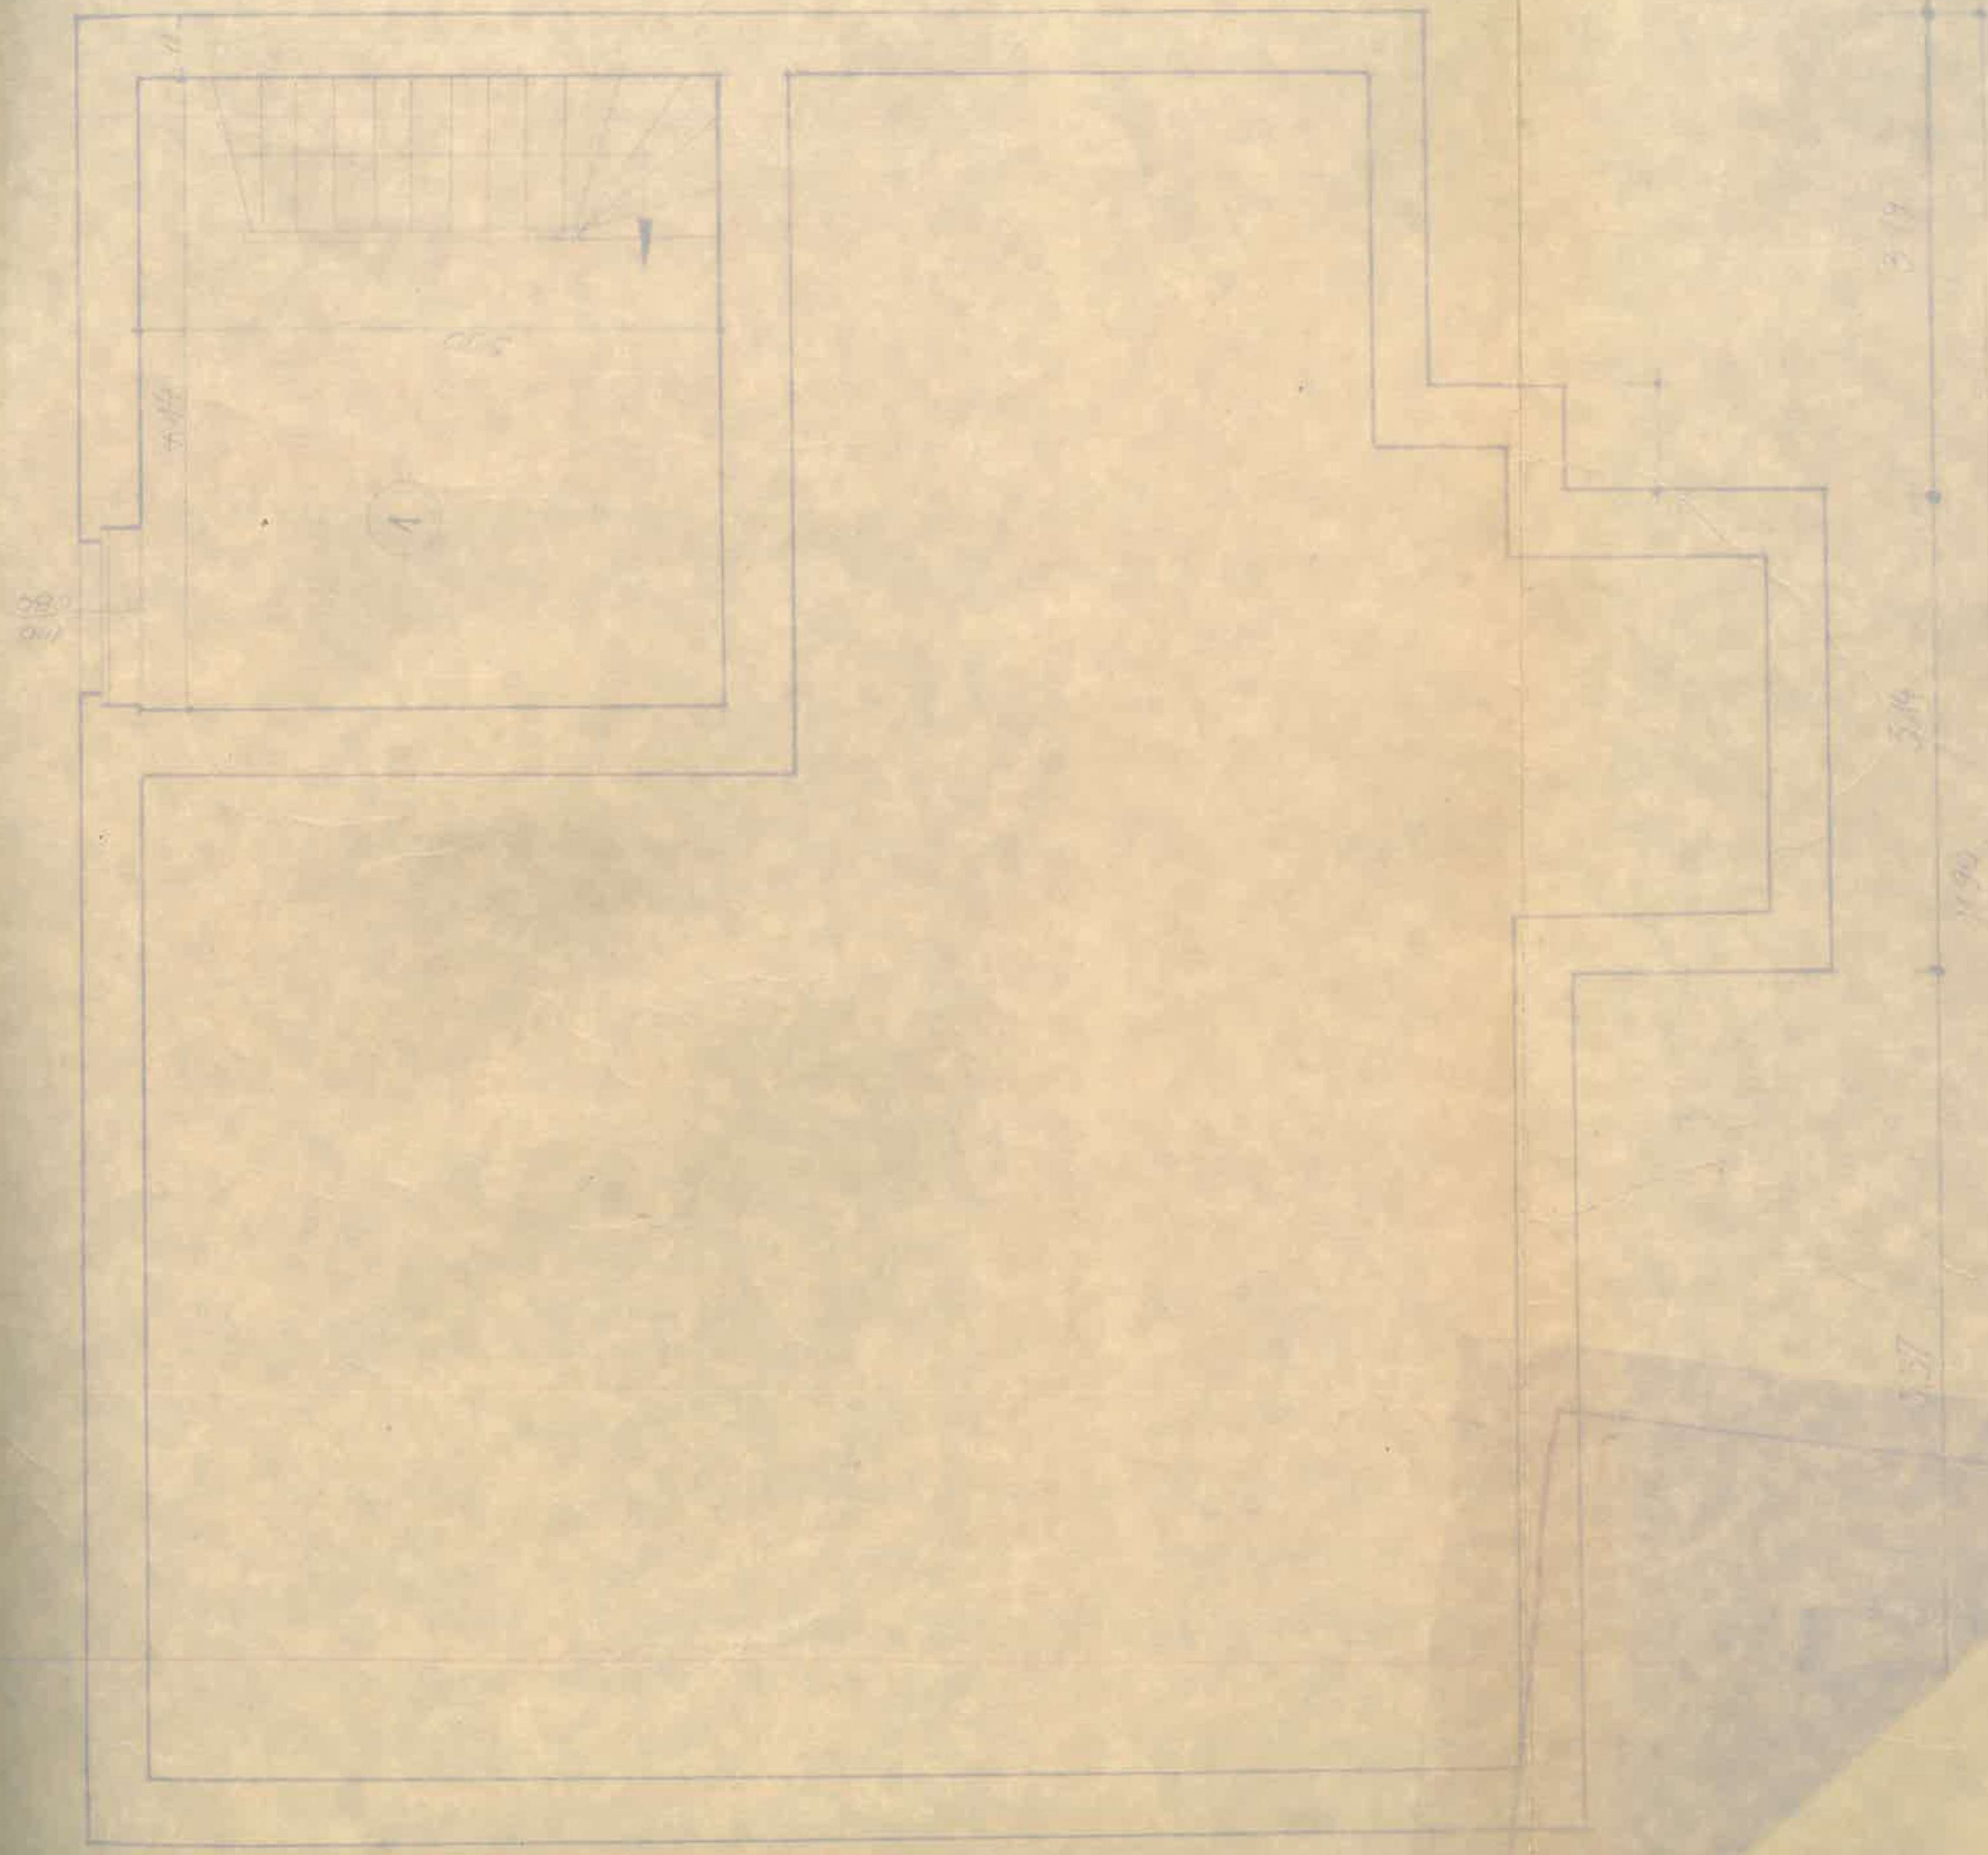

RZUT PIWNICY

1:50

3.36

$h = 260 \text{ } 660$

10.0
+ 0.1 = 3.0

Chapman's

259

28.5

163

4 g. v

3.05


3,132

982


10

10

10

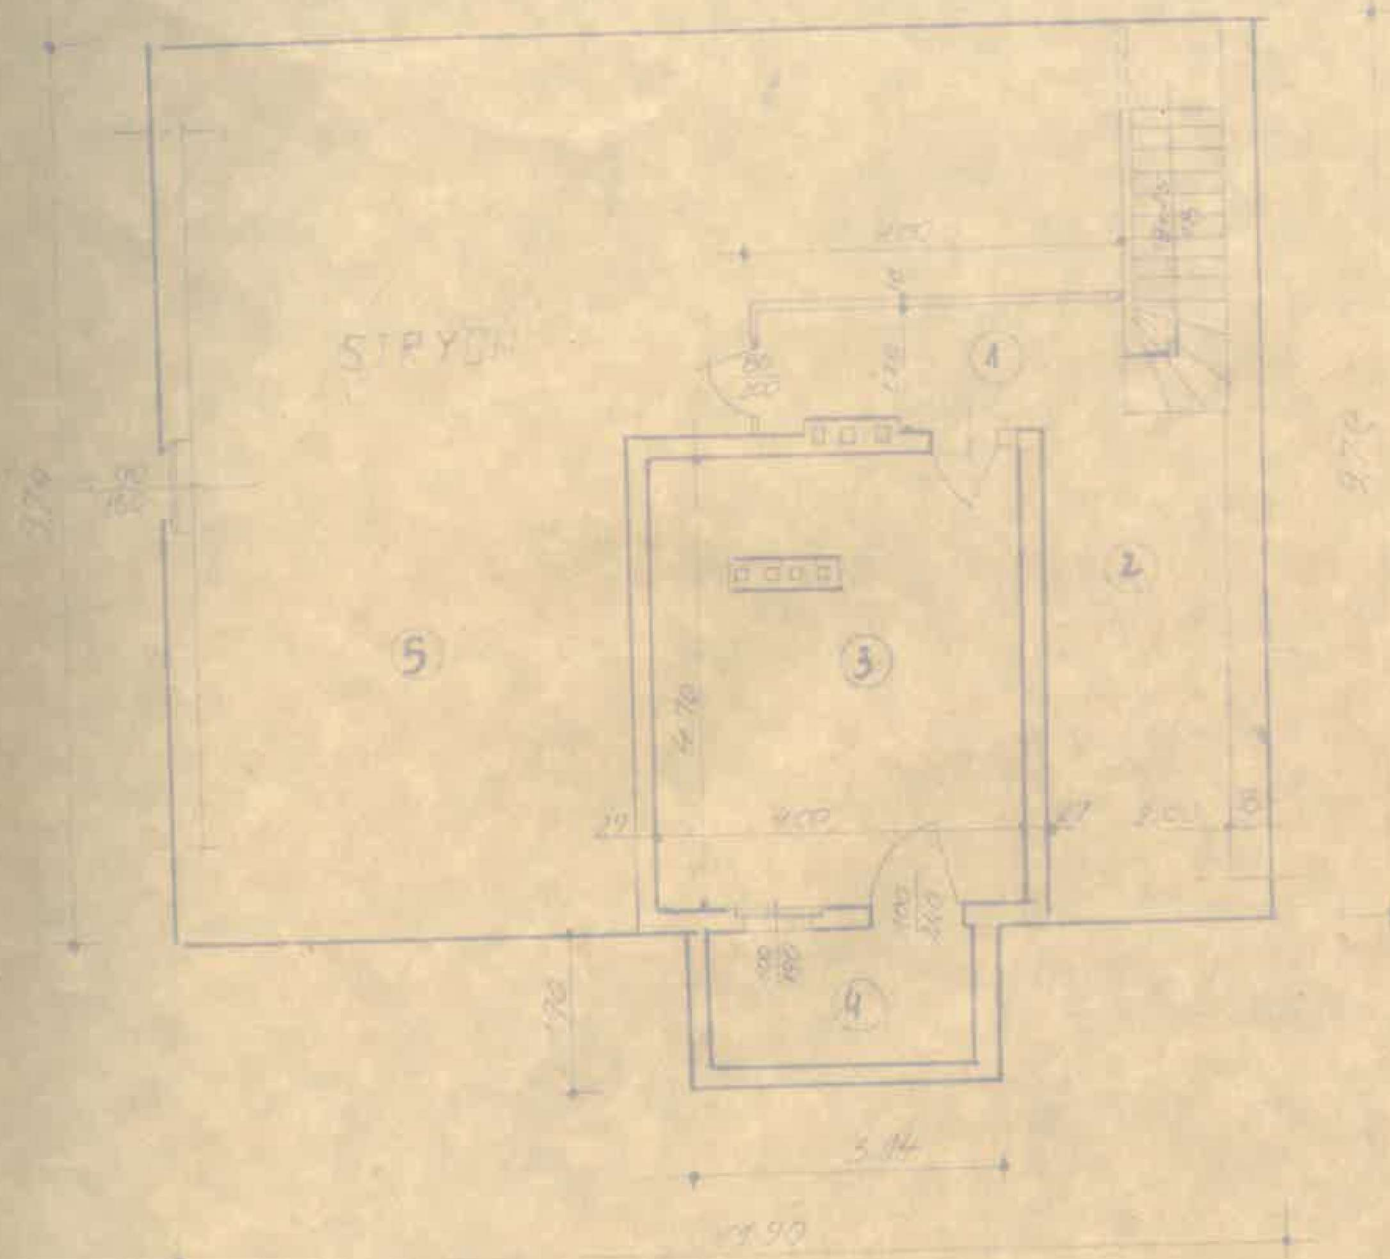


RZUT PODDASZA

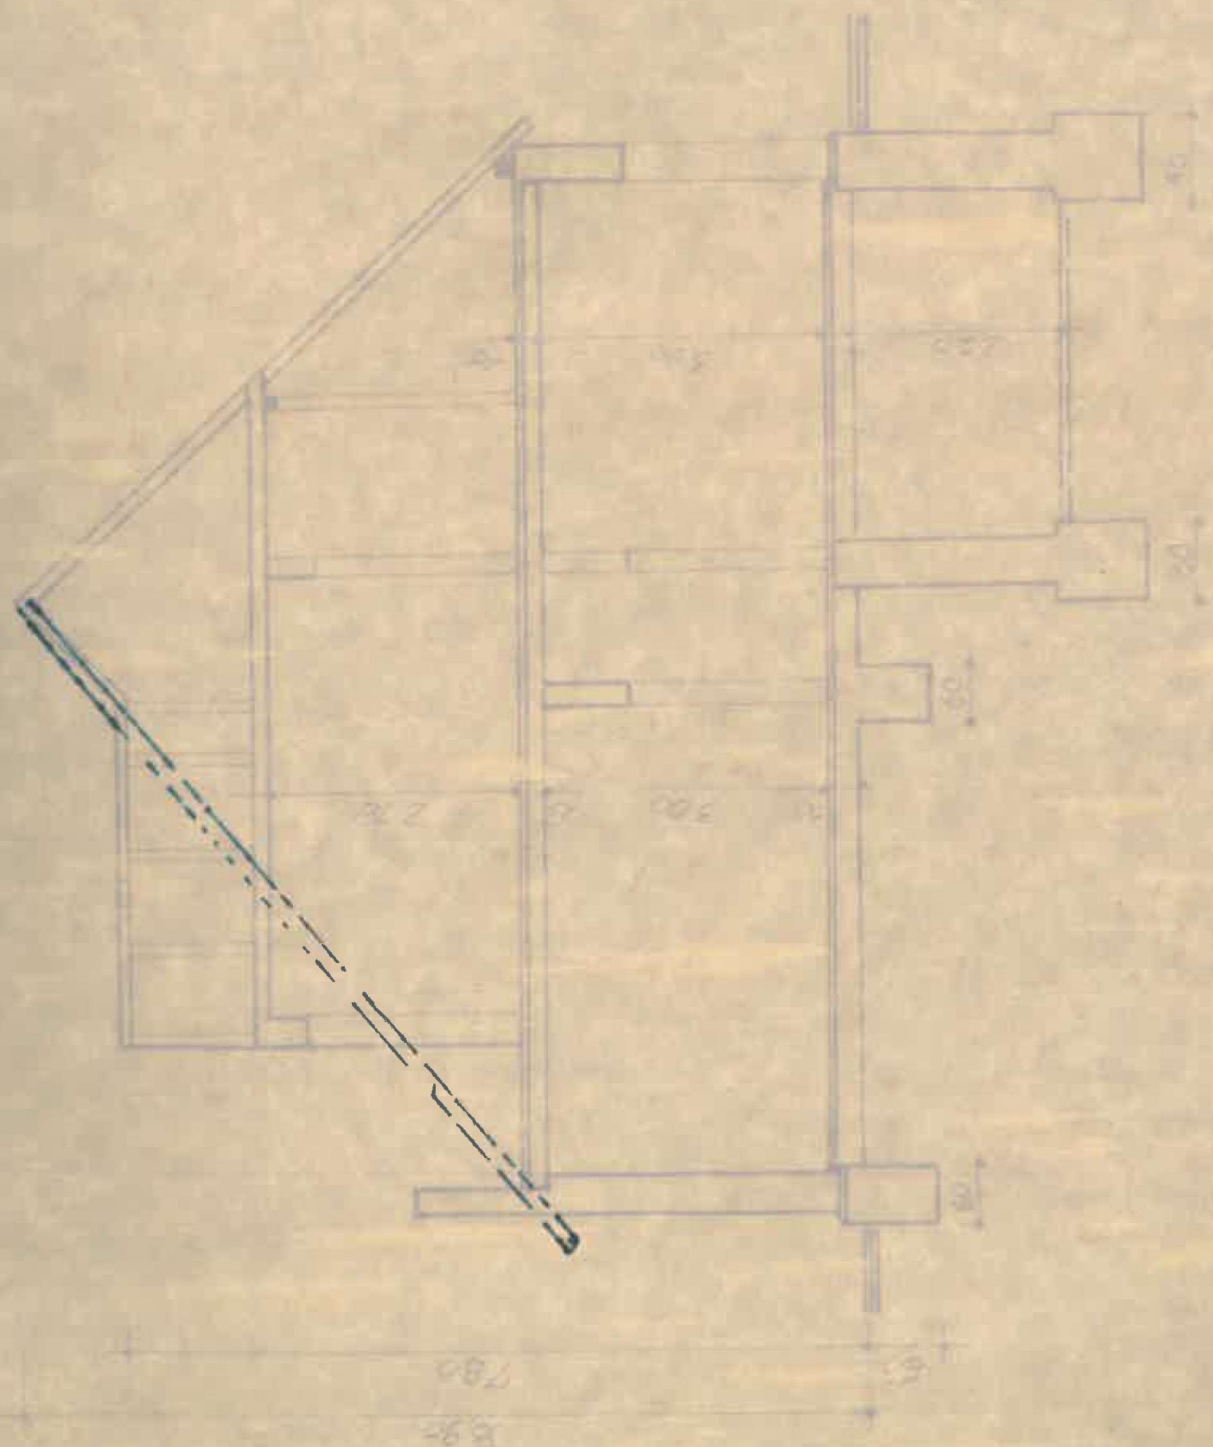


PRZEKROJ 1

1:100

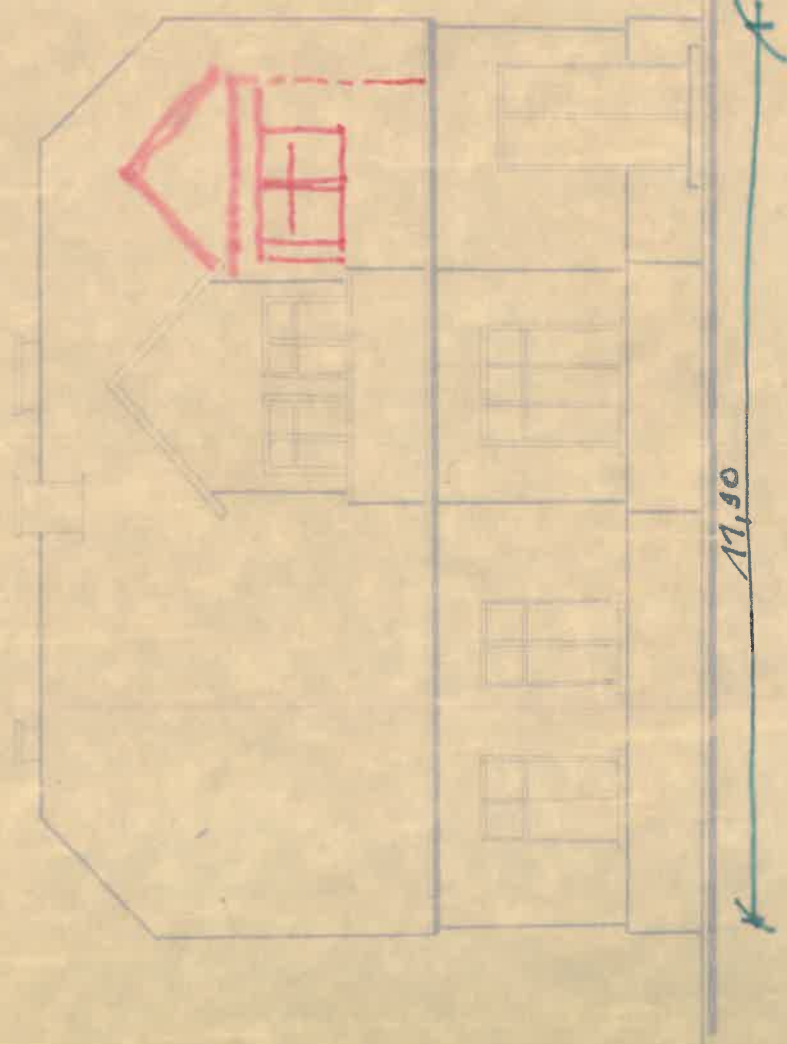

ELEWACJA FRONTOWA

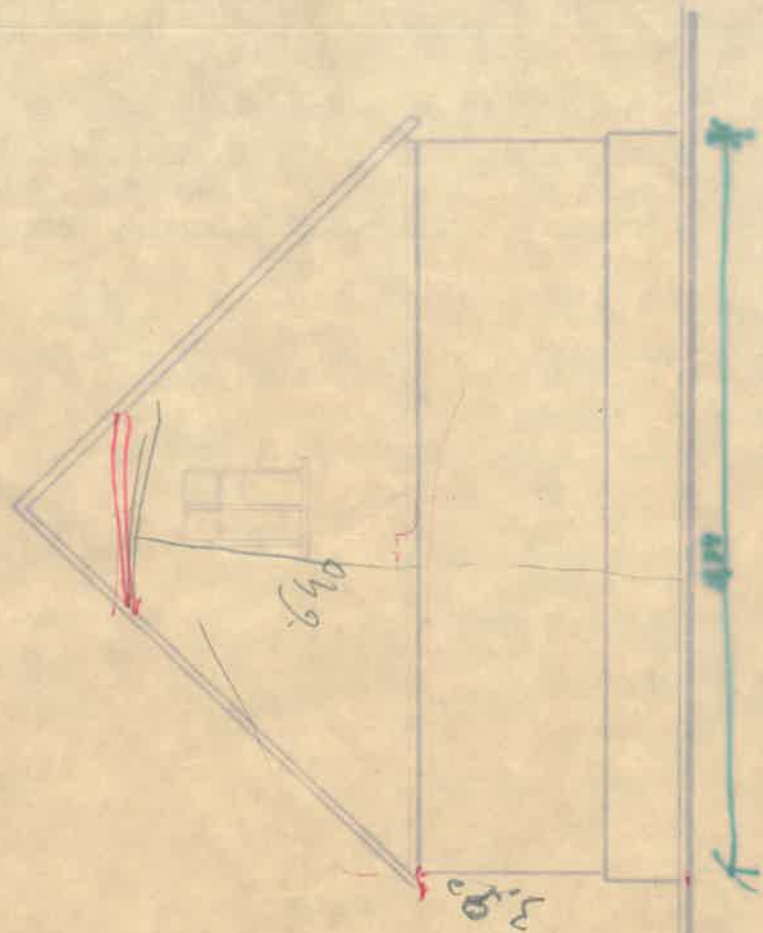

ELEWACJA BOCZNA

Oznaczenie organu

Znak:

Województwo:

wielkopolskie

Powiat:


pilski

Jednostka ewidencyjna: Białosławie

Obręb ewidencyjny:

BIAŁOŚLIWIE

Skala 1:500

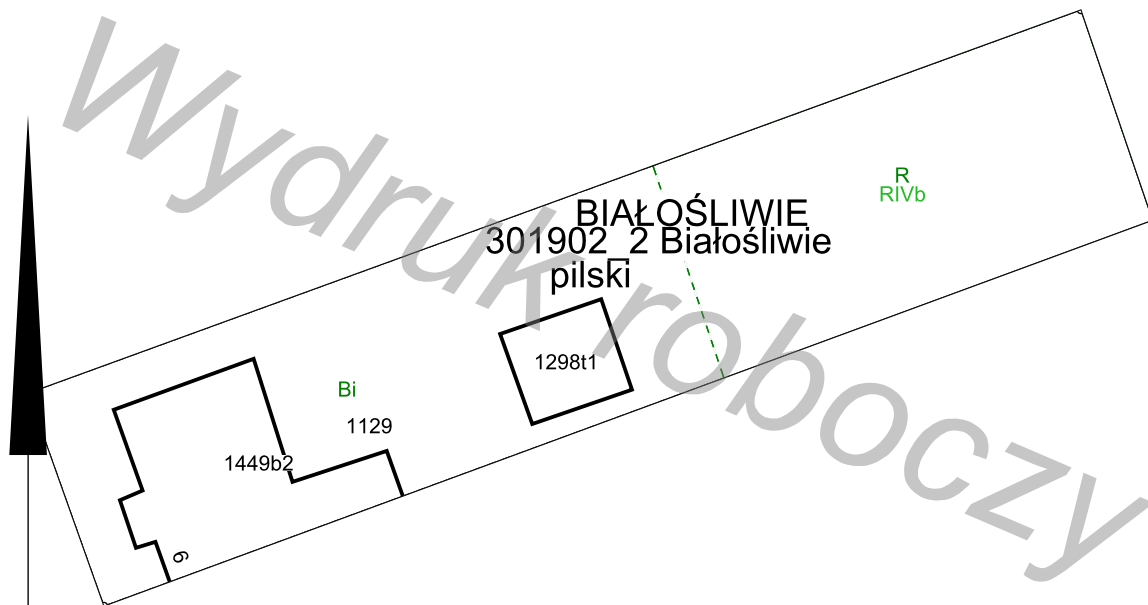

Adnotacje

Wykonał(a): Sławomir Świeczkowski

podpis wykonawcy

dn. 03-09-2026 r.

podpis