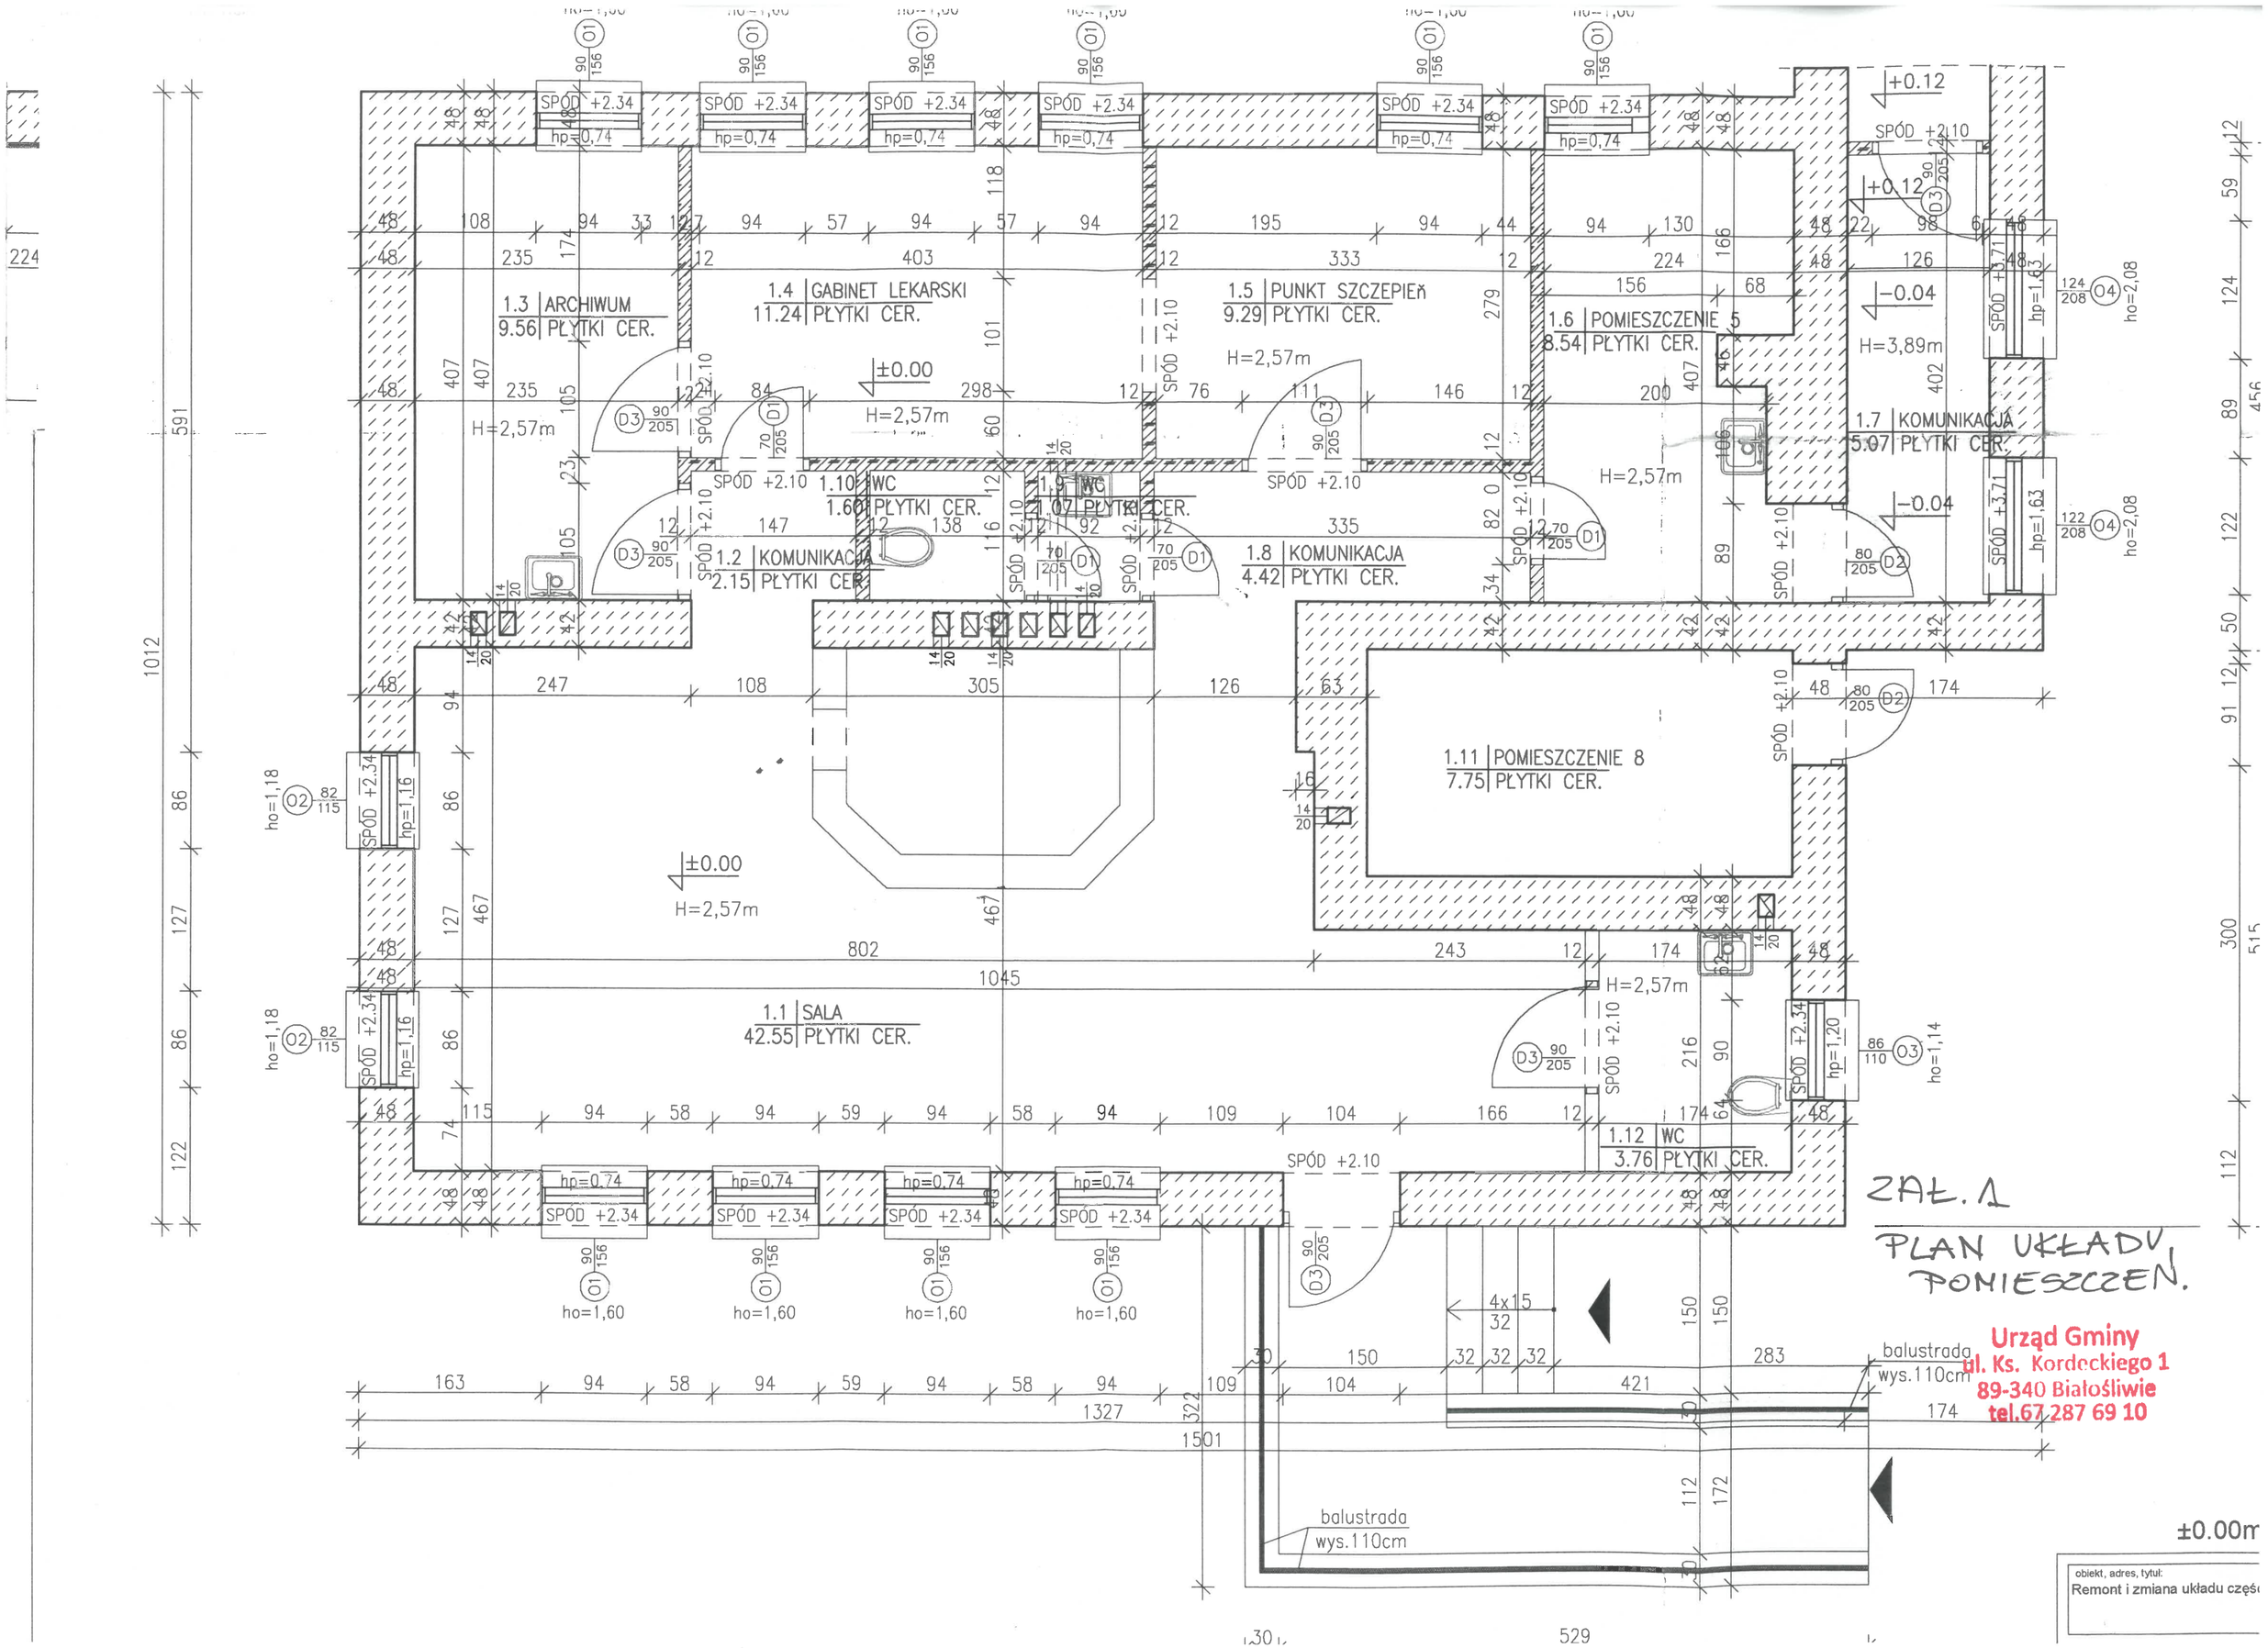

ZAŁ. 1

PLAN UKŁADU POMIESZCZEŃ.

Urząd Gminy
ul. Ks. Kordeckiego 1
89-340 Białośliwie
tel.67 287 69 10

±0.00m

obiekt, adres, tytuł:
Remont i zmiana układu częś